




1ER PISO (EXISTENTE)

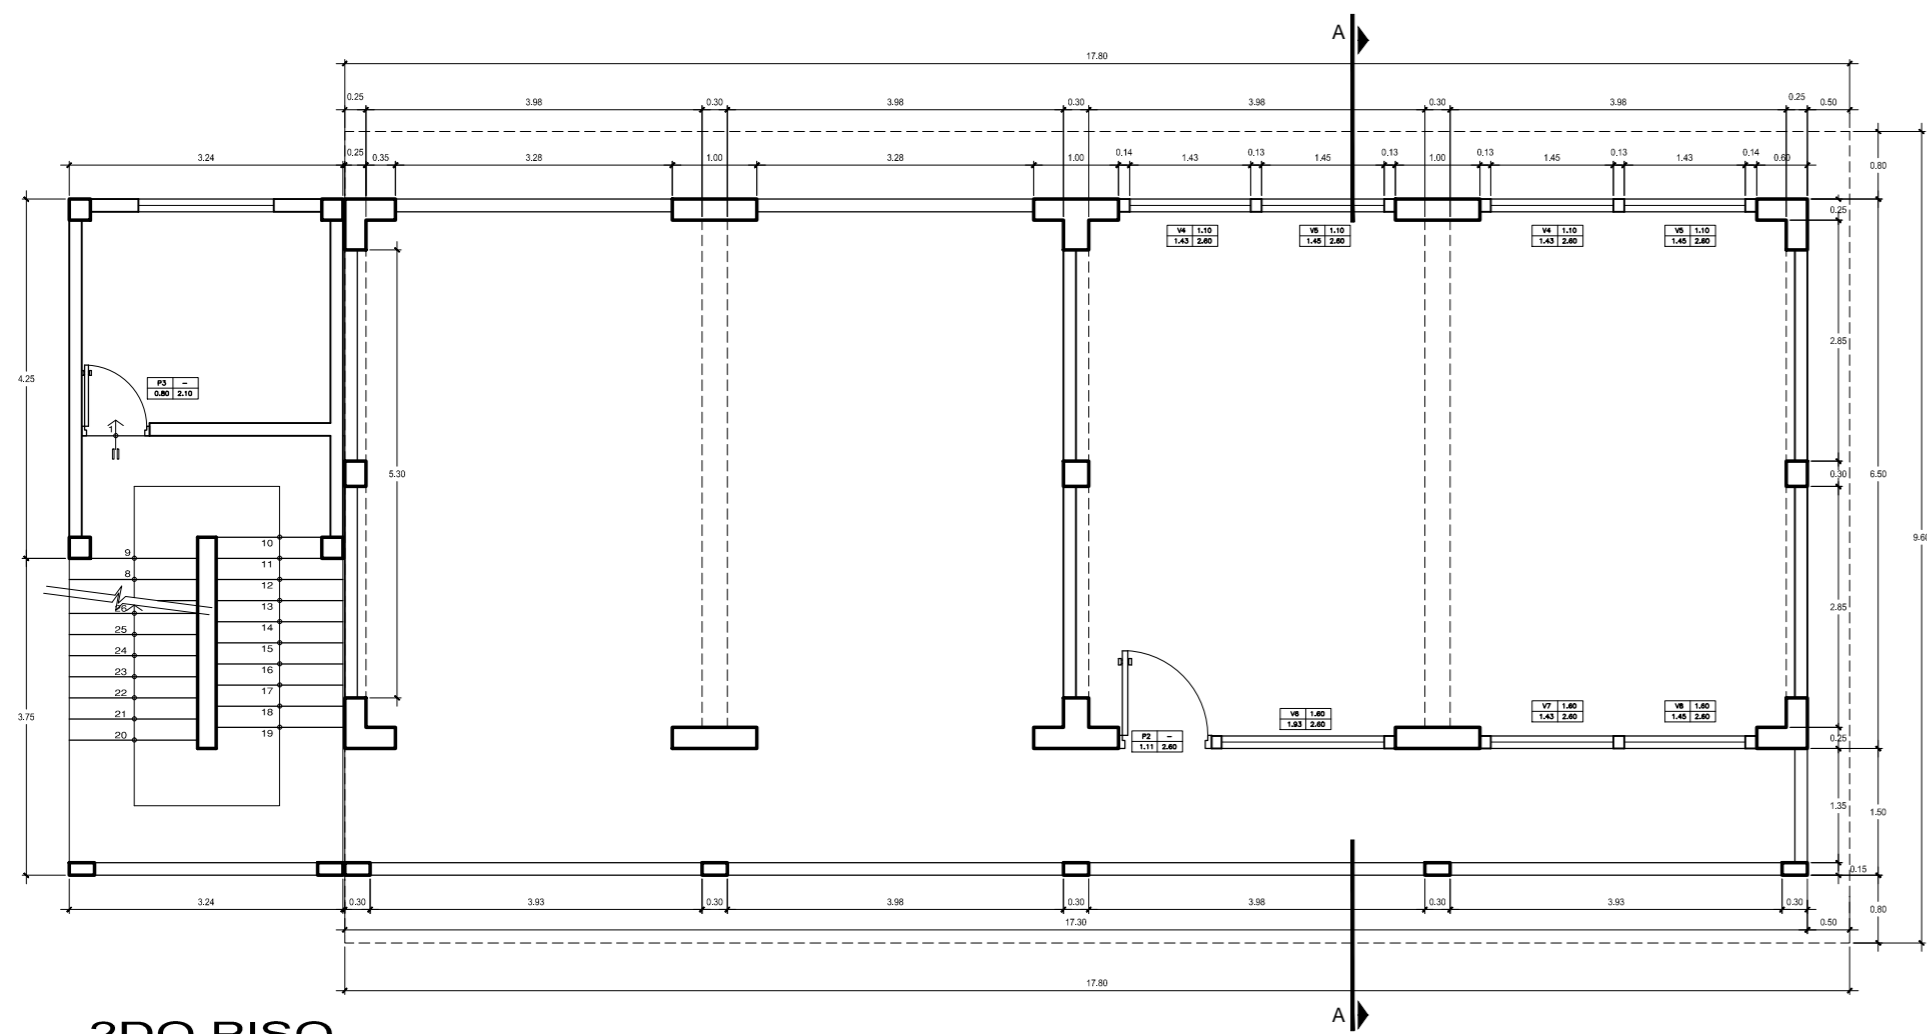

2DO PISO

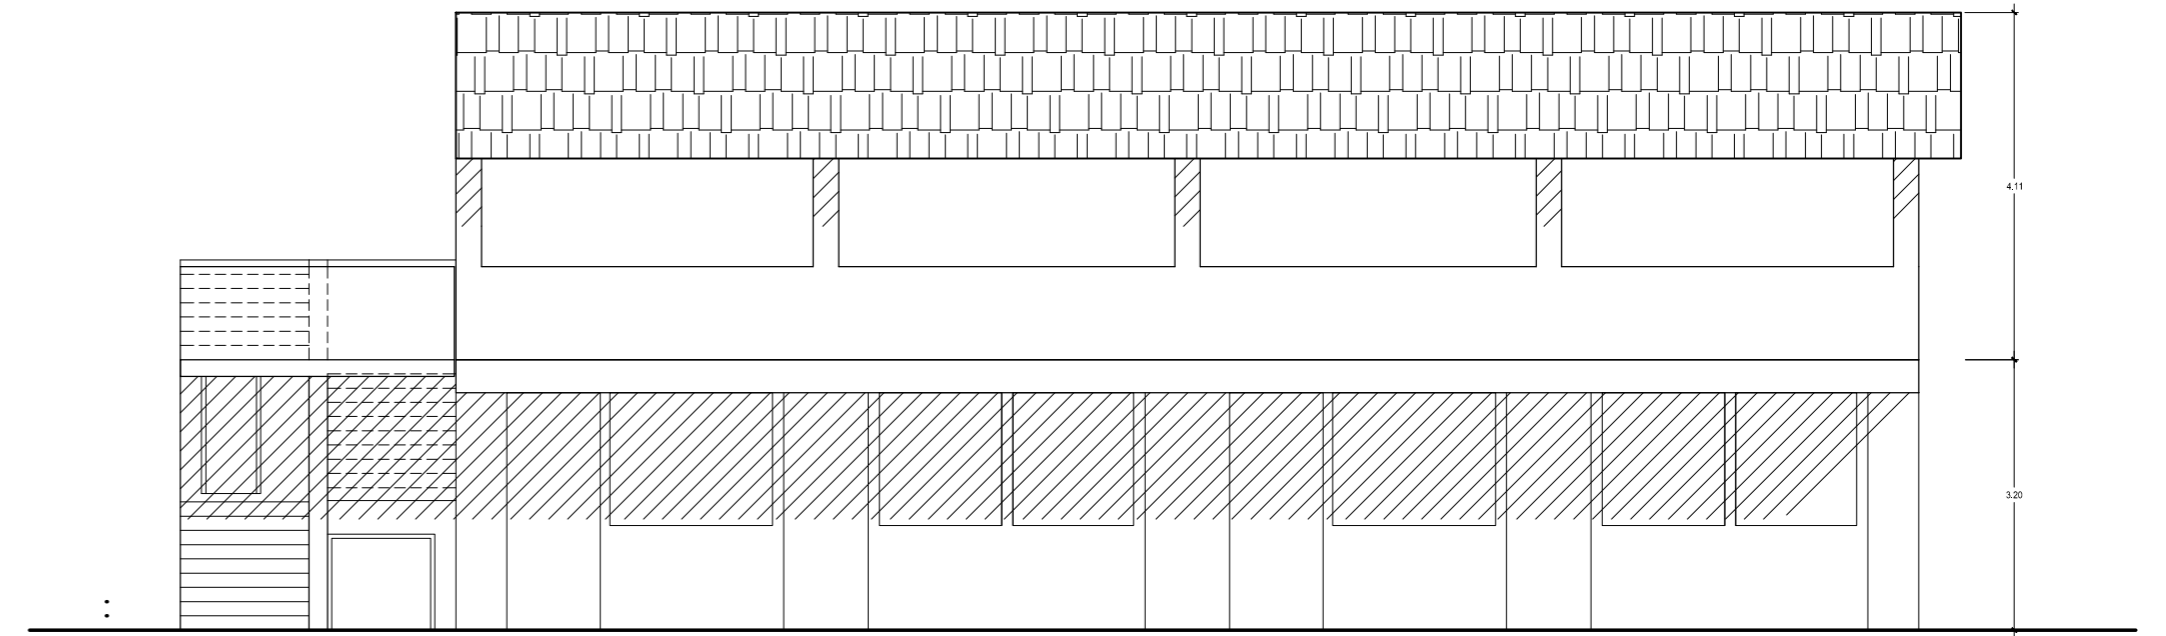

ELEVACION

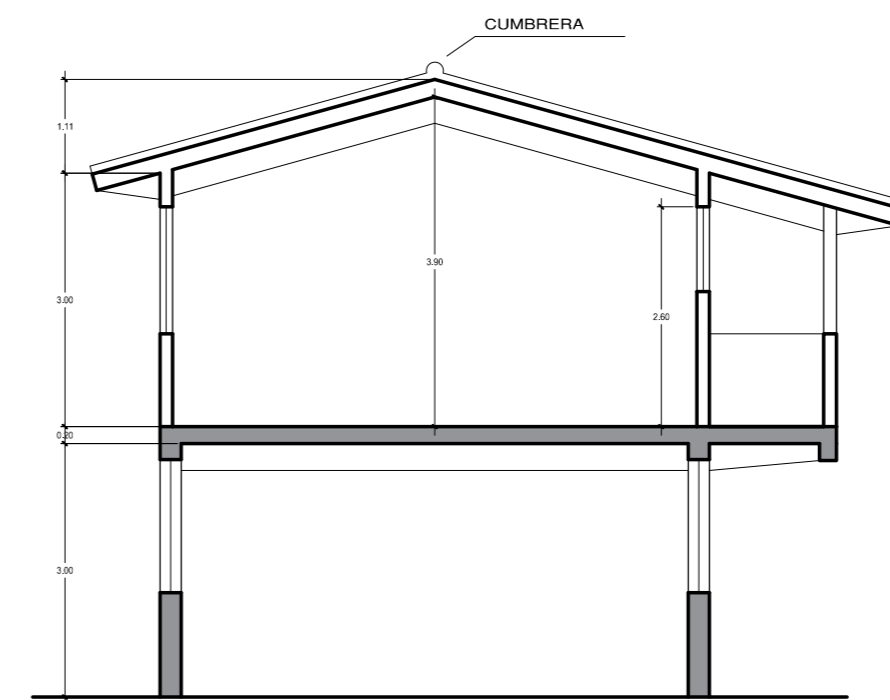

ELEVACION A-A

EXISTENTE

PROYECTO: CONSTRUCCION DE SALA DE USO MULTIPLE Y ANTESALA	
LUGAR: COLEGIO HAYA DE LA TORRE - ARIZONA	
PLANO: PLANTAS, CORTE Y ELEVACION	LAMINA: <b>A-01</b>
PROFESIONAL: ARQ. IRIS SHEILA VASQUEZ FERNANDEZ CARP. 10031	
ESCALA: 1:75	FECHA: JUNIO/2017